

Adelbertushof

55 SOCIALE- EN MIDDELDURE HUURWONINGEN
KERKPLEIN - EGMOND-BINNEN



Wonen in het hart van Egmond-Binnen

Alles dichtbij, in een vertrouwde omgeving

Wonen in het hart van Egmond-Binnen, met alles wat het dorp zo herkenbaar maakt binnen handbereik. Adelbertushof ligt aan het Kerkplein, op loopafstand van de winkels, de kerk en de dorpsvoorzieningen. De locatie combineert rust en vertrouwde omgeving met gemak en bereikbaarheid.

Aan de westzijde liggen de duinen en het strand op slechts enkele minuten fietsen. Richting het oosten zijn Heiloo, Limmen en Alkmaar snel te bereiken via de N512. De wijk sluit logisch aan op het bestaande dorpsweefsel, met groene lanen, speelplekken en voldoende parkeerruimte voor bewoners en bezoekers.

Adelbertushof is ontworpen voor wie graag in Egmond-Binnen wil blijven wonen, of bewust terugkeert naar de vertrouwde omgeving. Een plek waar het dorpsleven, de natuur en het dagelijkse gemak samenkomen.



Adelbertushof

55 SOCIALE- EN MIDDELDURE
HUURWONINGEN EGMOND-BINNEN

SKA
PROJECTMANAGEMENT



Begane grond

LEGENDA

Algemeen

Openbare ruimten

Bergingen

Sociale huur

18 tot 30 jaar

65+

Middeldure huur


18 tot 30 & 30 tot 65 jaar

30 tot 65 jaar & 65+

65+

SCHAAL 1 : 200

Noord →

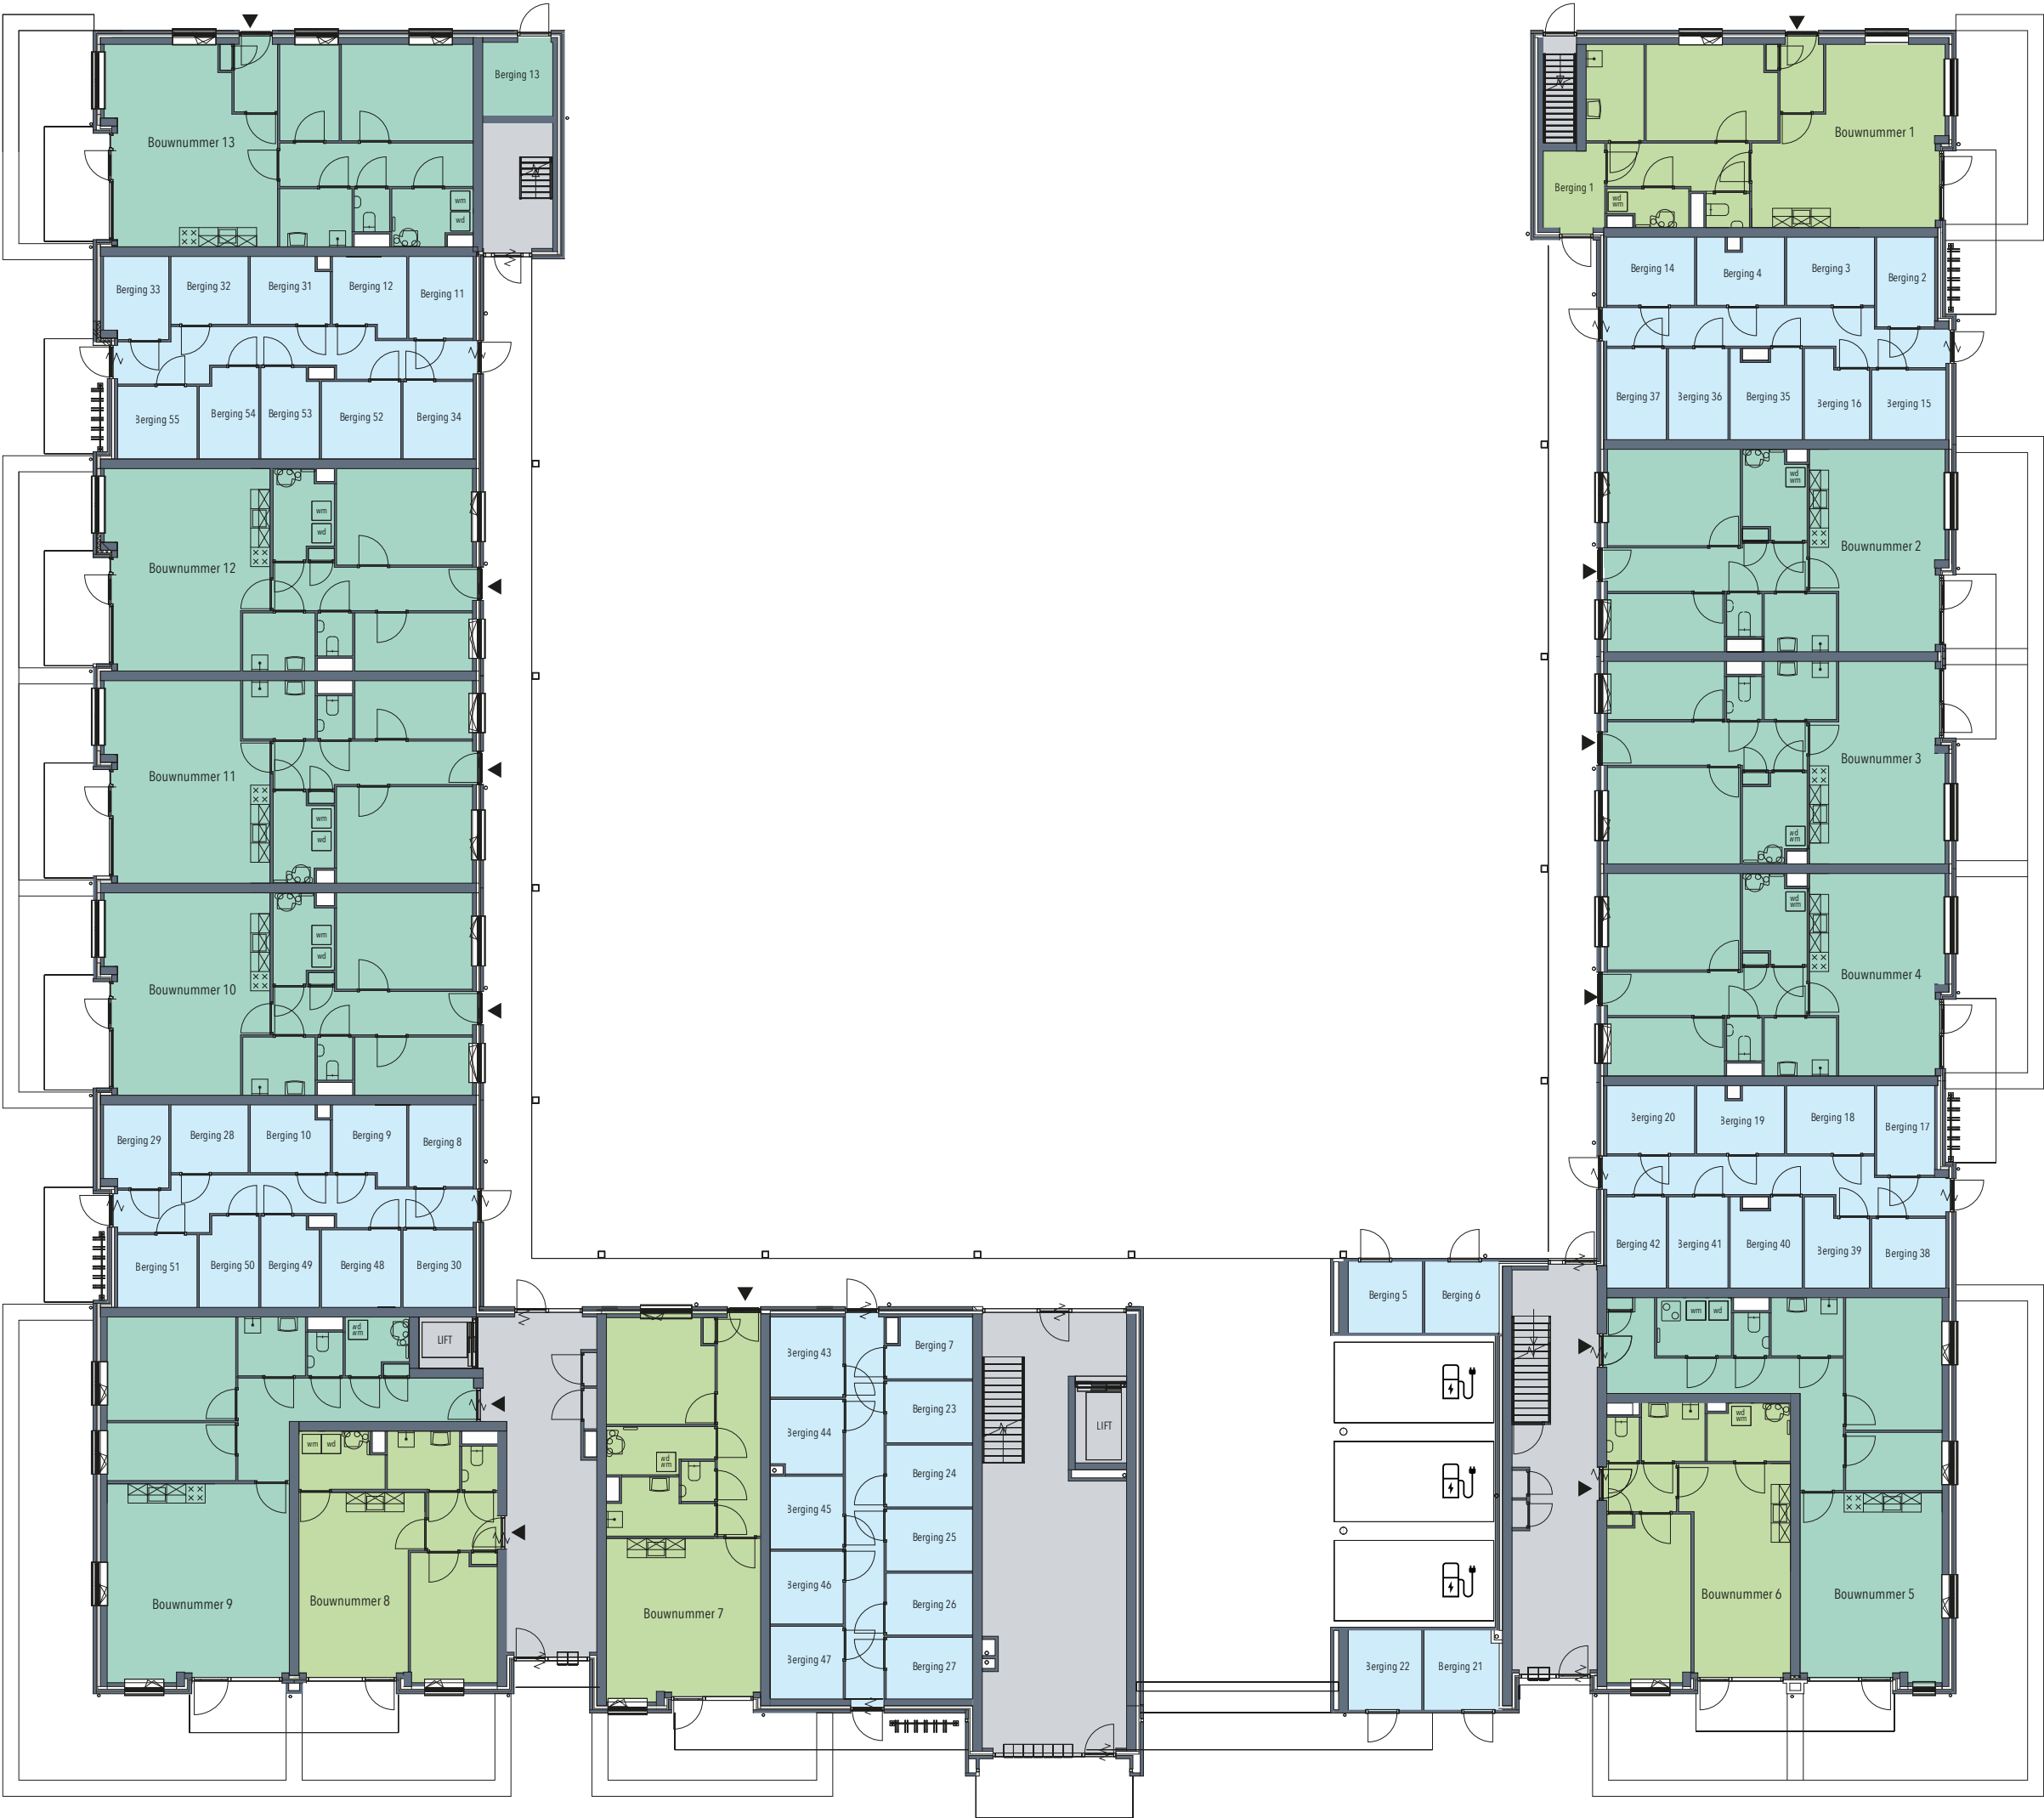

1e verdieping

LEGENDA

Algemeen
Openbare ruimten
Bergingen


Sociale huur
18 tot 30 jaar
65+

Middeldure huur
18 tot 30 & 30 tot 65 jaar
30 tot 65 jaar & 65+
65+

SCHAAL 1 : 200

Noord ➔

Adelbertushof
55 SOCIALE- EN MIDDELDURE
HUURWONINGEN EGMOND-BINNEN

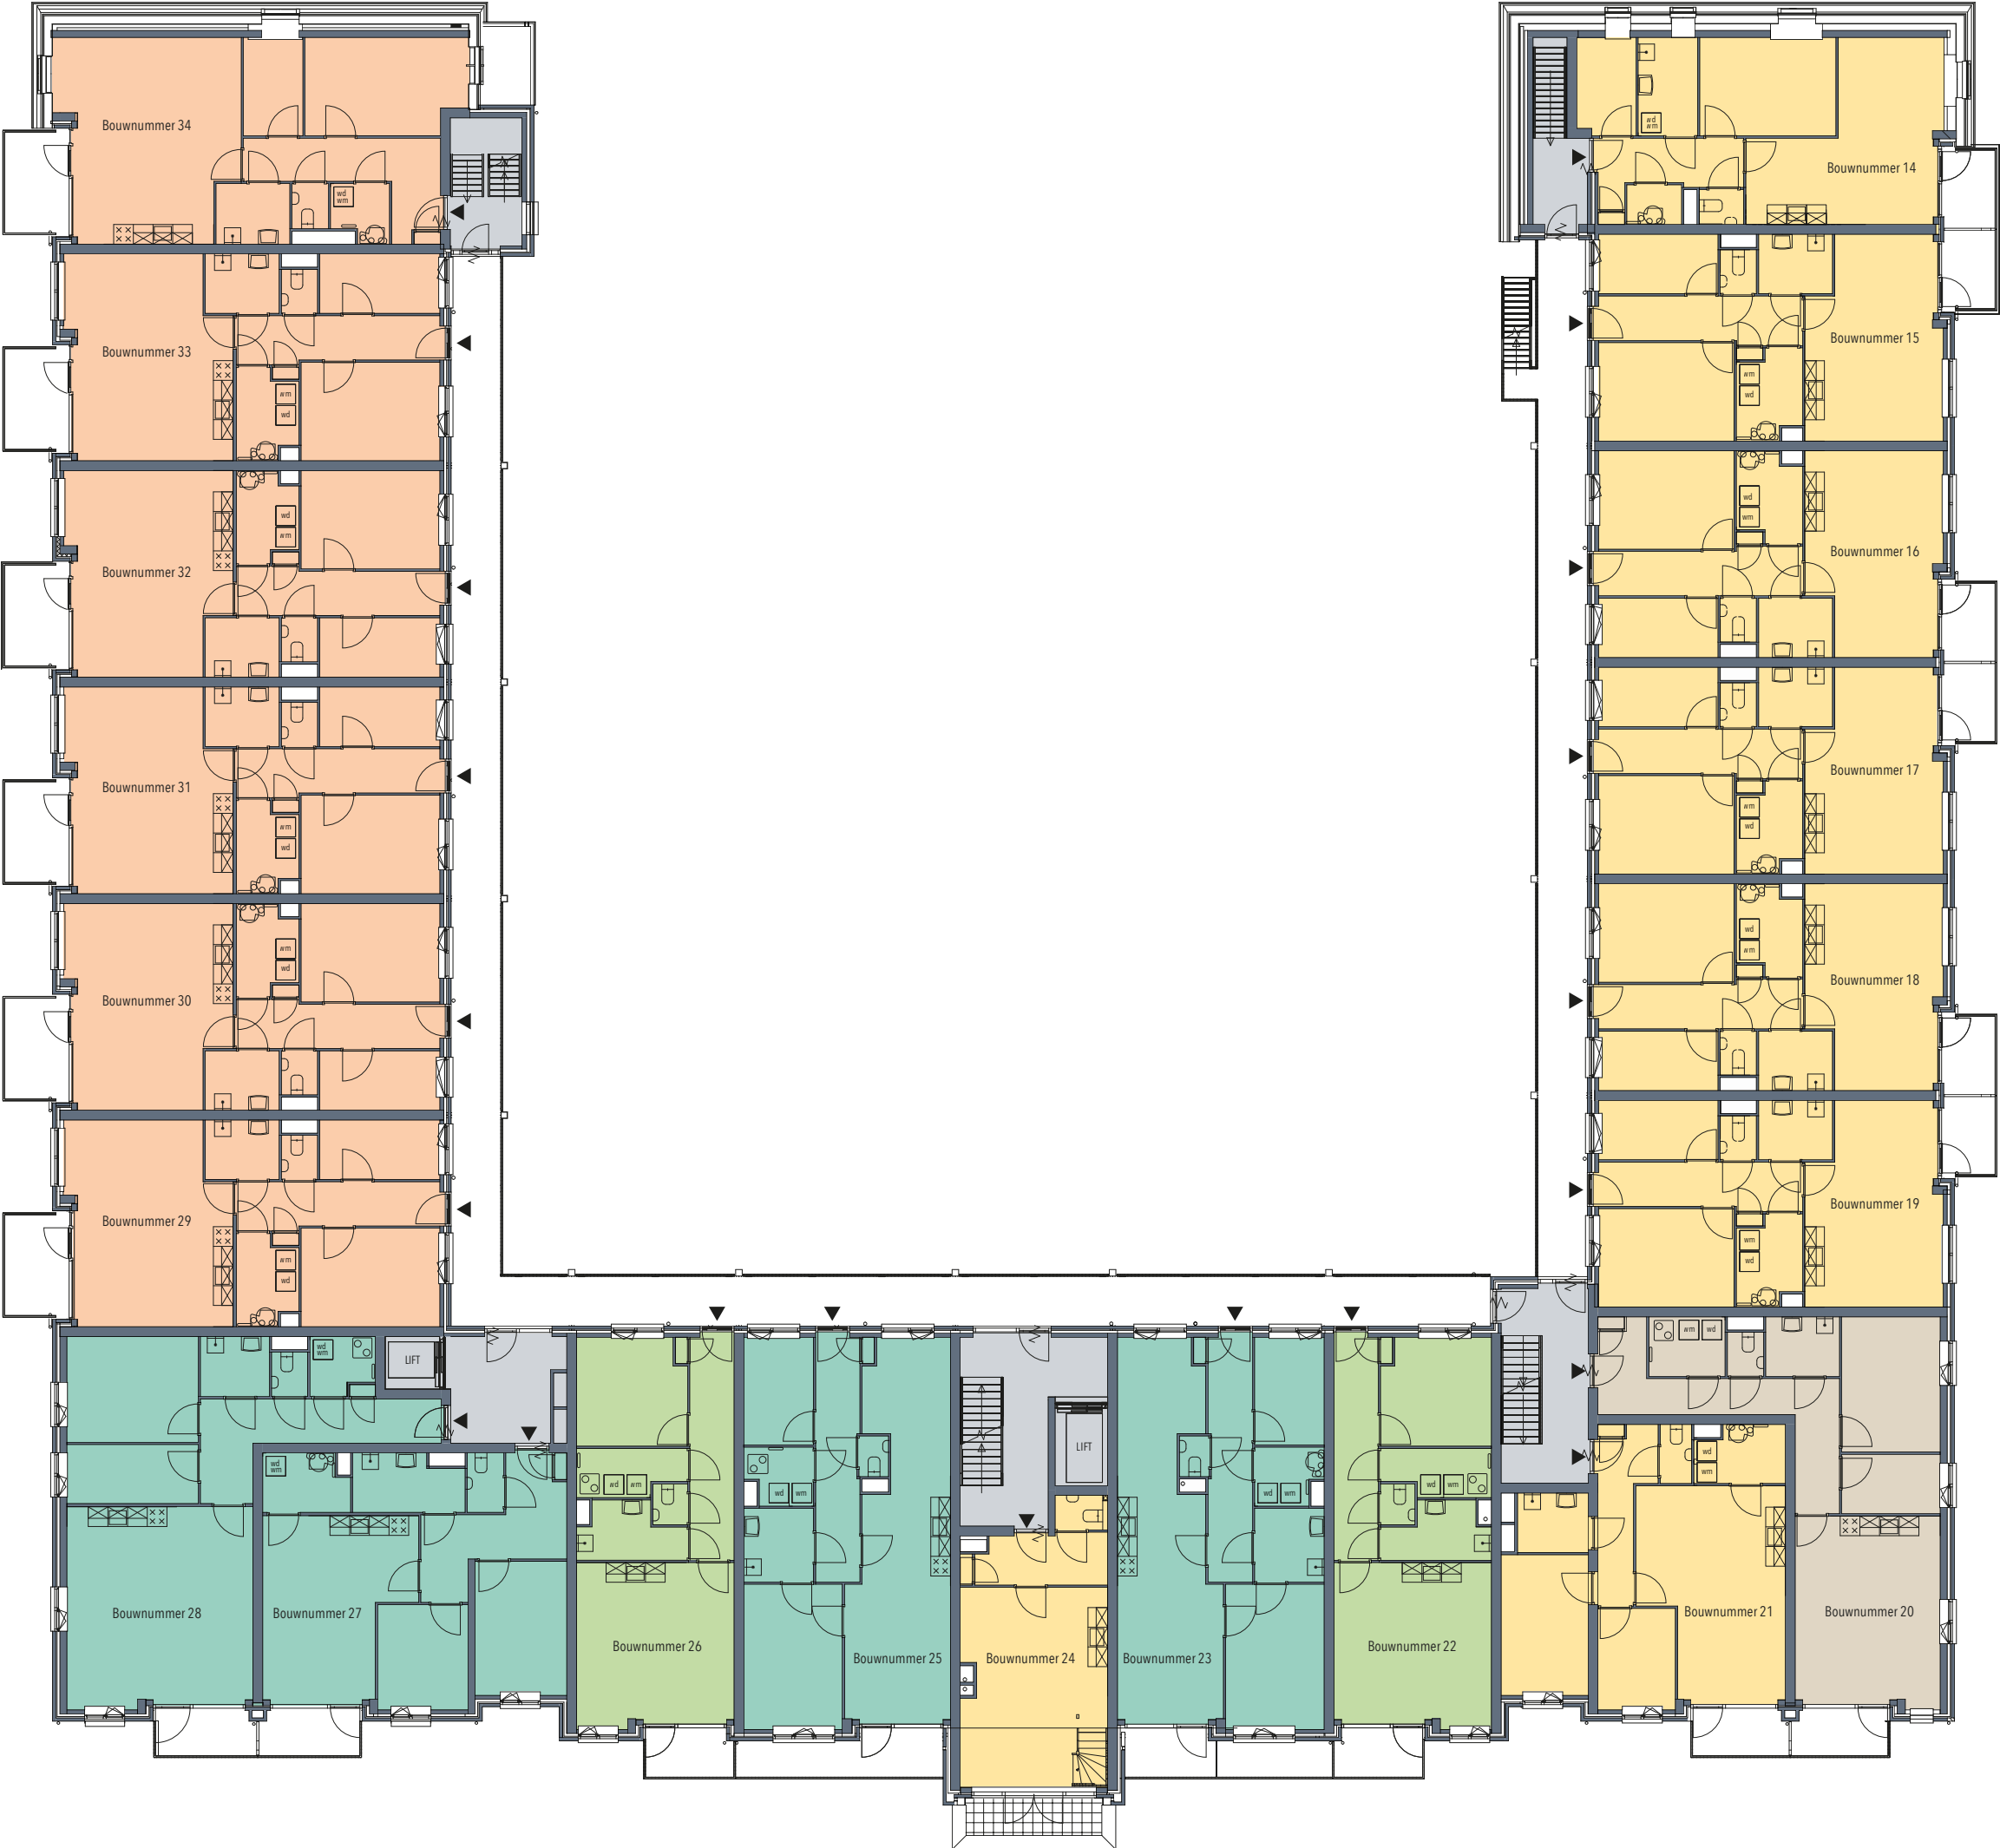

2e verdieping

LEGENDA

Algemeen

- Openbare ruimten
- Bergingen

Sociale huur

- 18 tot 30 jaar
- 65+

Middeldure huur

- 18 tot 30 & 30 tot 65 jaar
- 30 tot 65 jaar & 65+
- 65+

SCHAAL 1 : 200

Noord ➔

Adelbertushof

55 SOCIALE- EN MIDDELDURE
HUURWONINGEN EGMOND-BINNEN



3e verdieping

LEGENDA

Algemeen

- Openbare ruimten
- Bergingen

Sociale huur

- 18 tot 30 jaar
- 65+

Middeldure huur


- 18 tot 30 & 30 tot 65 jaar
- 30 tot 65 jaar & 65+
- 65+

SCHAAL 1 : 200

Noord ➔

Adelbertushof

55 SOCIALE- EN MIDDELDURE
HUURWONINGEN EGMOND-BINNEN

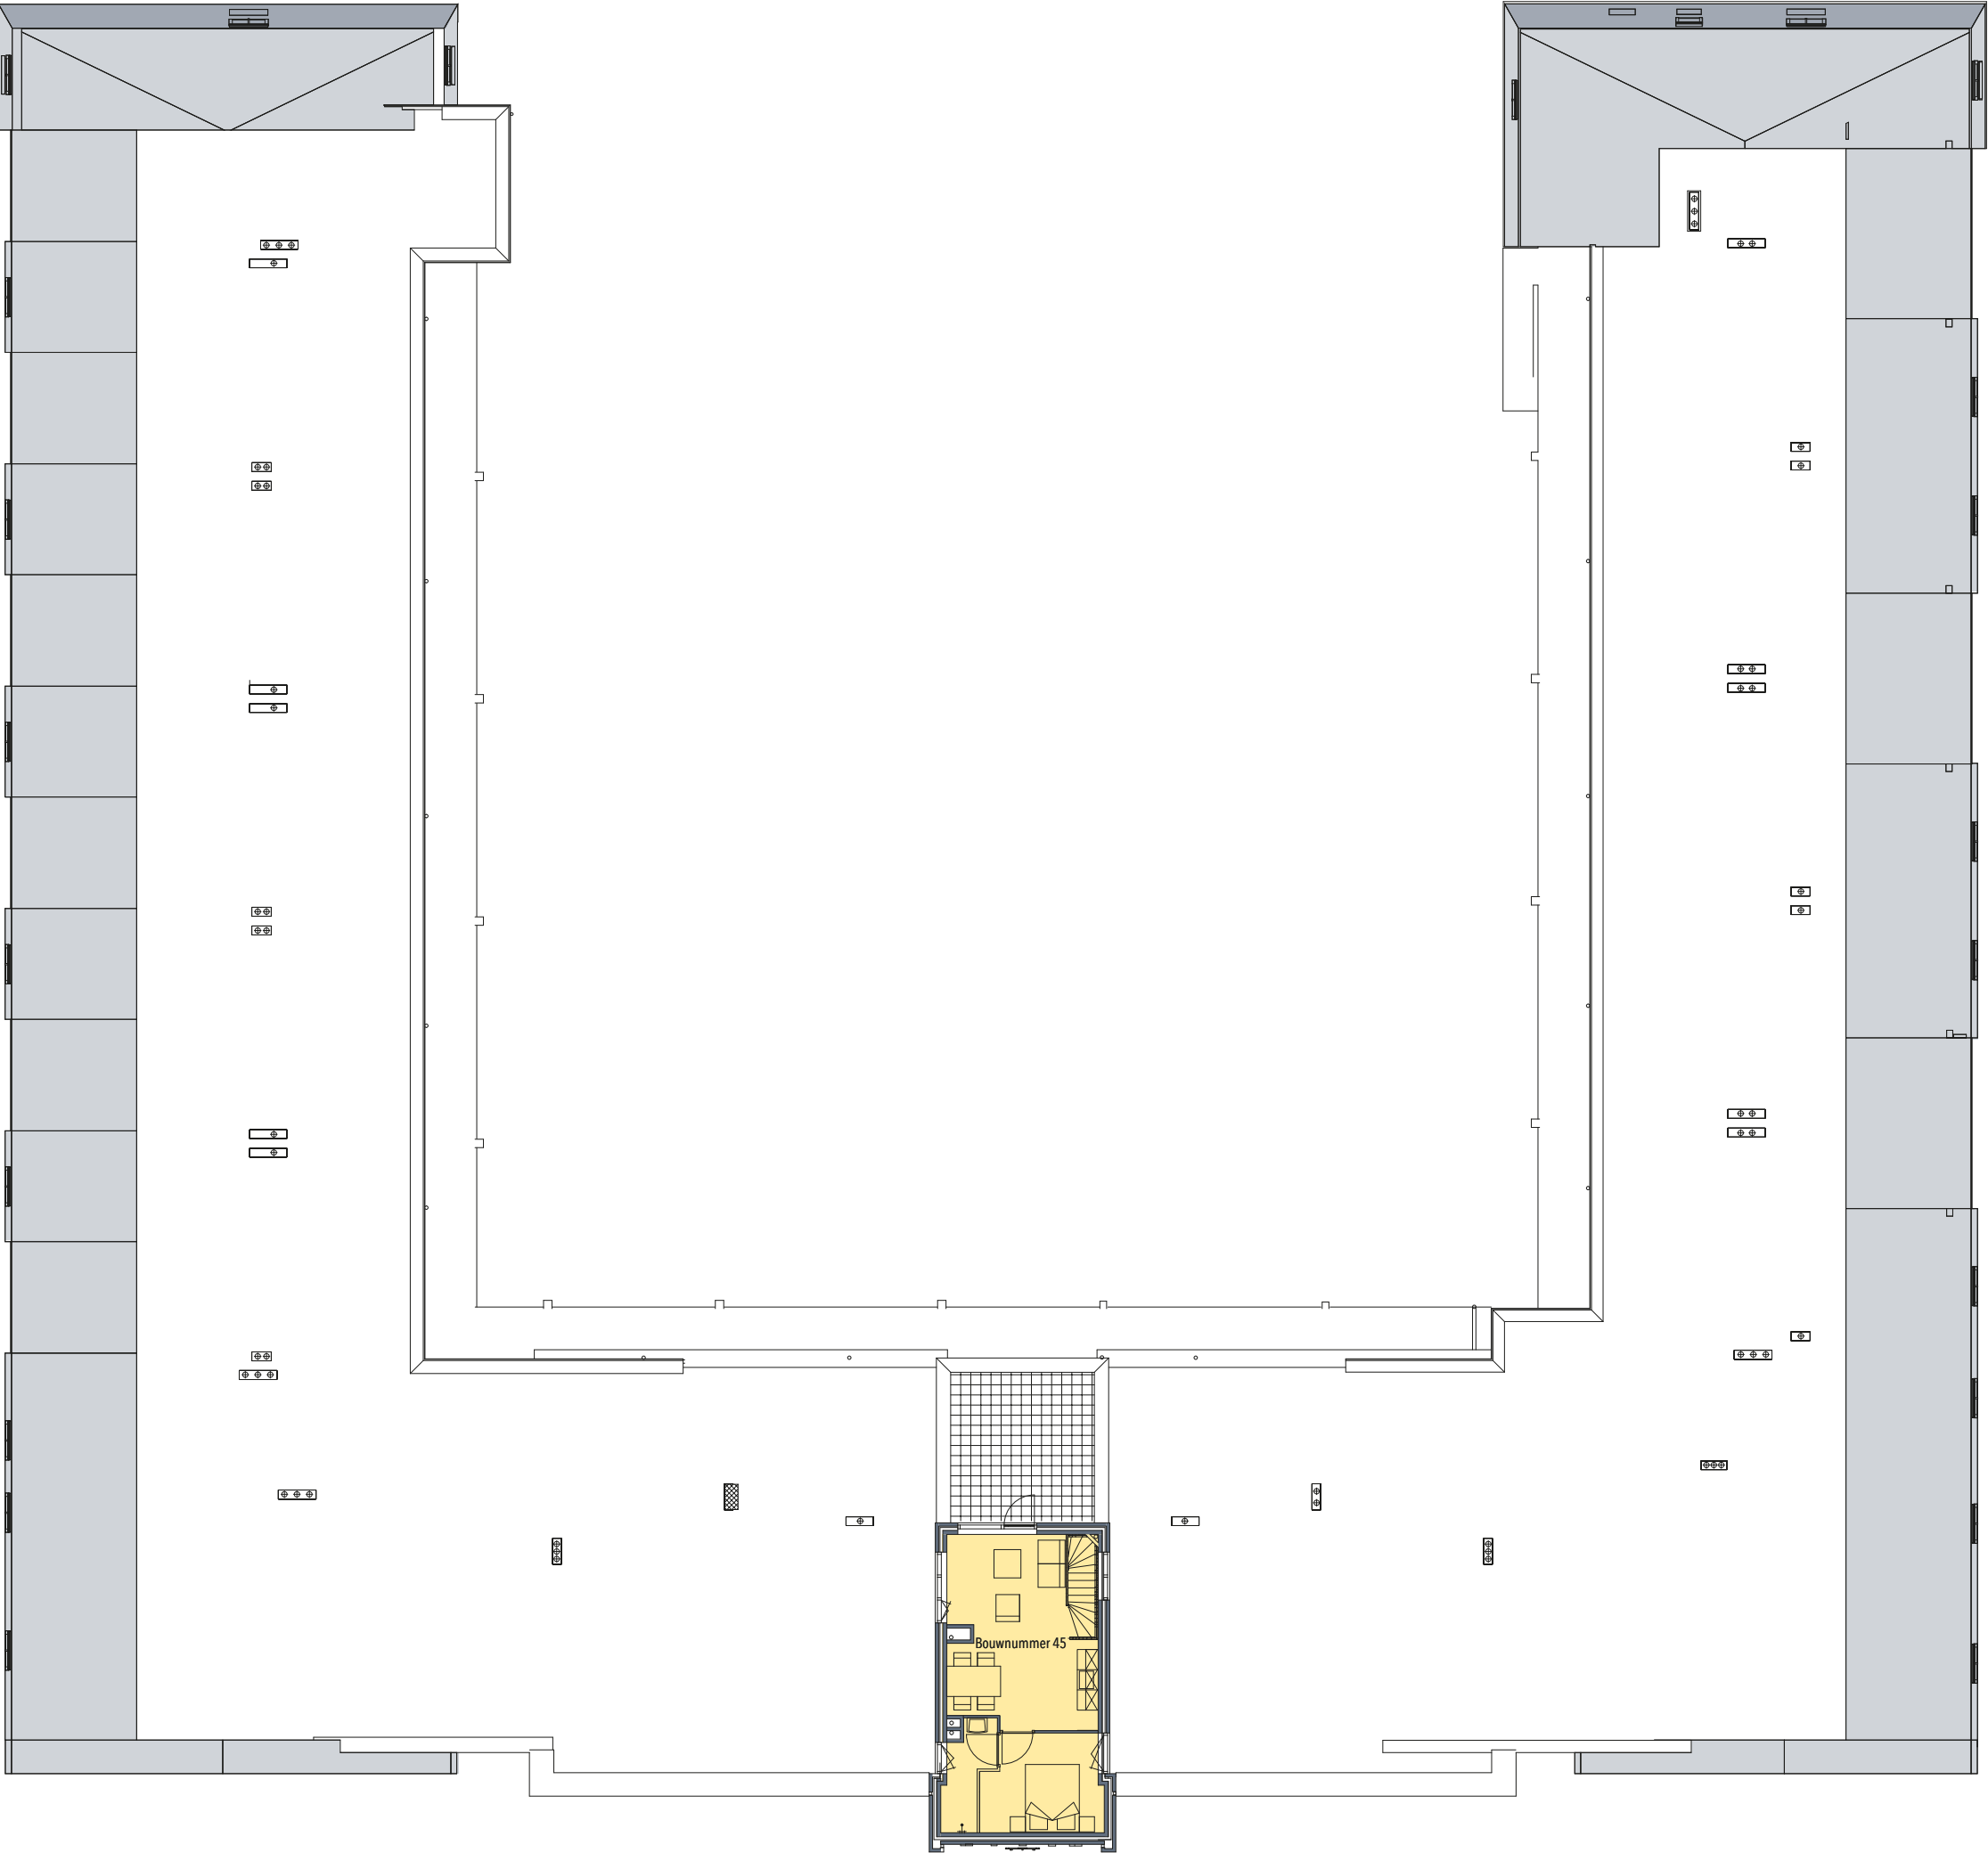

Gevelaanzicht

Oostgevel (Kerkplein)



Zuidgevel (Kerkplein)



Noordgevel (Kerkplein)



Westgevel (Westerkroft)



Adelbertushof

55 SOCIALE- EN MIDDELDURE
HUURWONINGEN EGMOND-BINNEN





Voor meer
informatie:
info@skabv.nl

Ontwikkelaar:
SKA Projectmanagement B.V.
www.skabv.nl

Architect:
Henk Snoeks,
architect

Aannemer:
Tervoort
Egmond

Constructeur:
Pieters
Amsterdam

Disclaimer
Deze brochure is nauwkeurig en met zorg
samengesteld. Er kunnen echter geen
rechten aan worden ontleend.