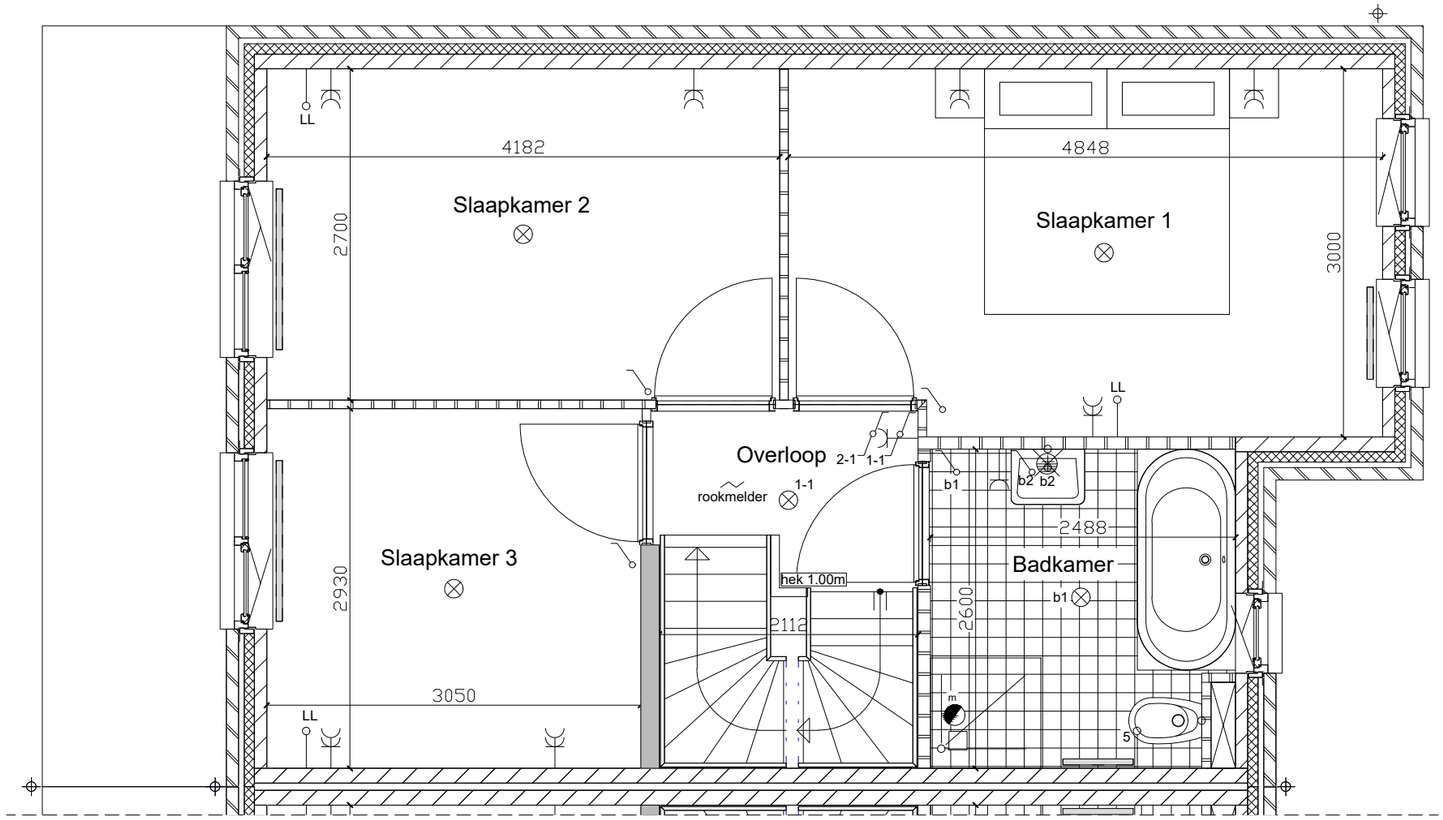

Schaal 1:50

Bouwnummer 2 & 4
Plattegrond eerste verdieping