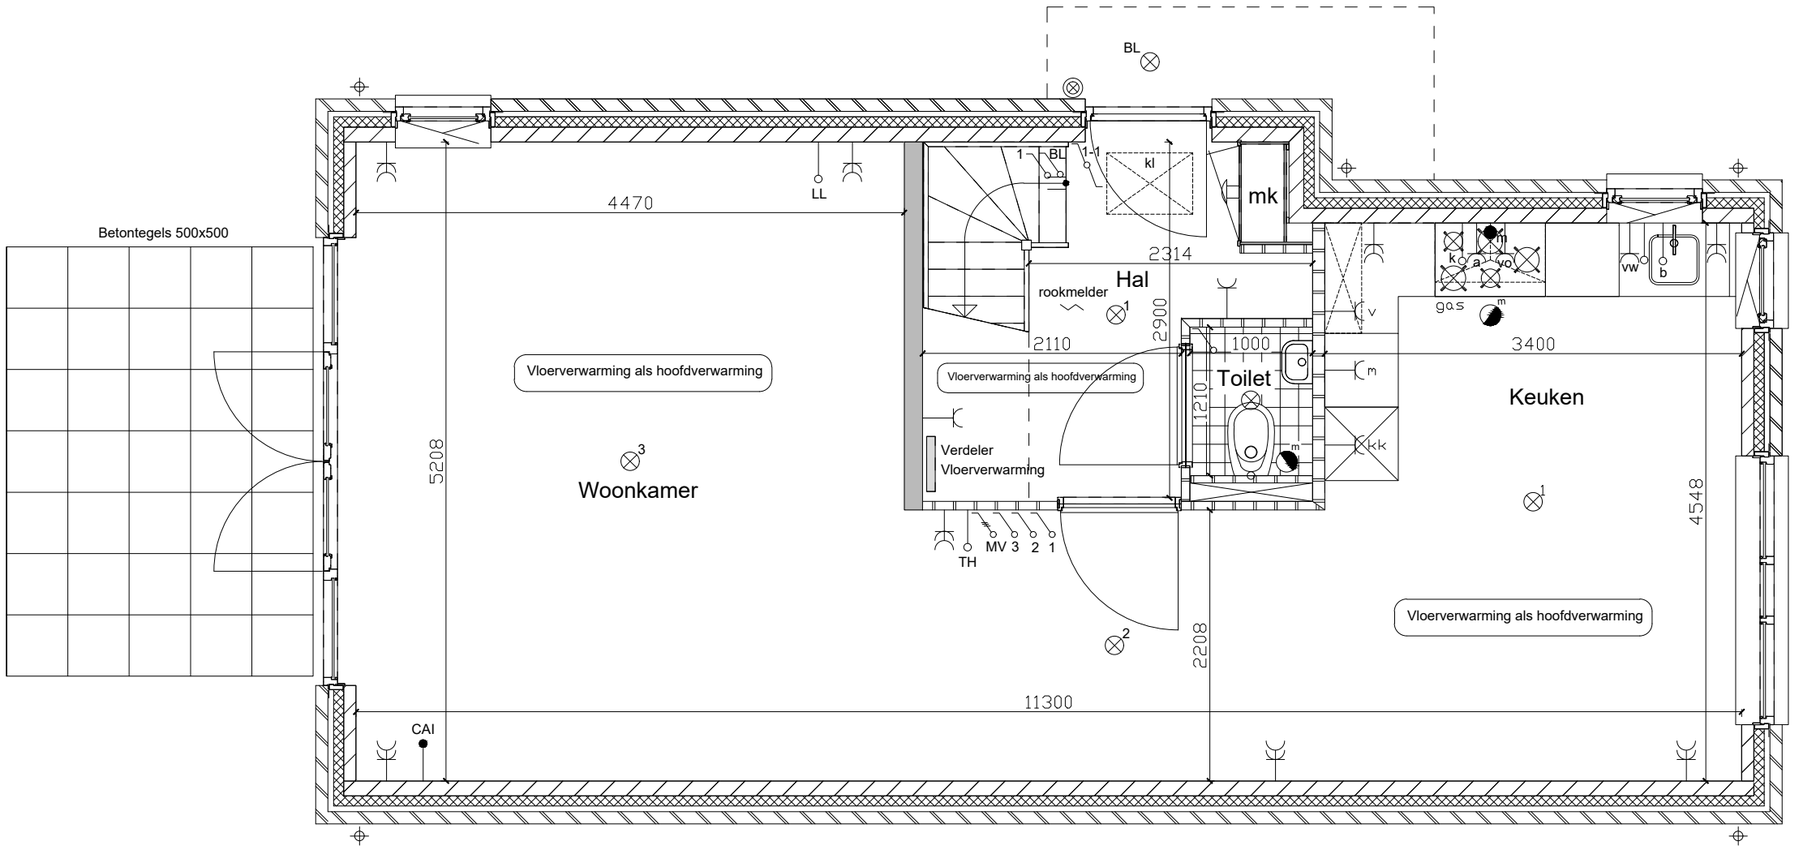

Schaal 1:50

Bouwnummer 5
Plattegrond begane grond