


erfgrens

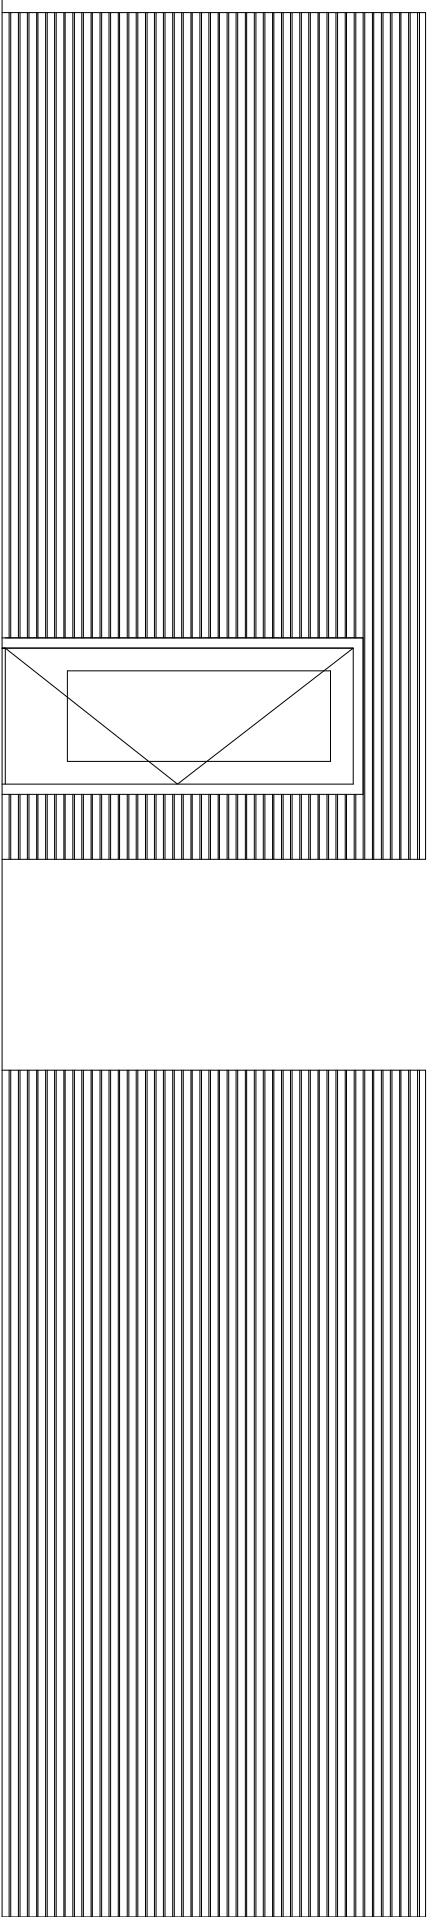


Noordgevel


Zuidgevel

erfgrens


erfgrens

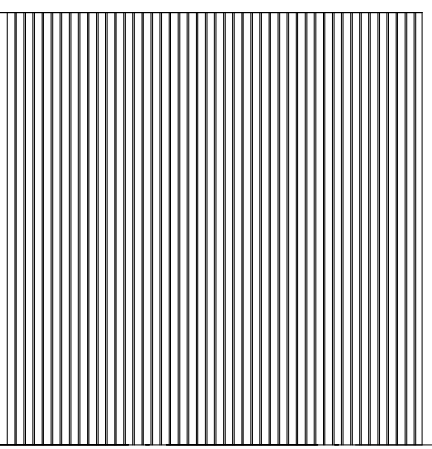

Oostgevel

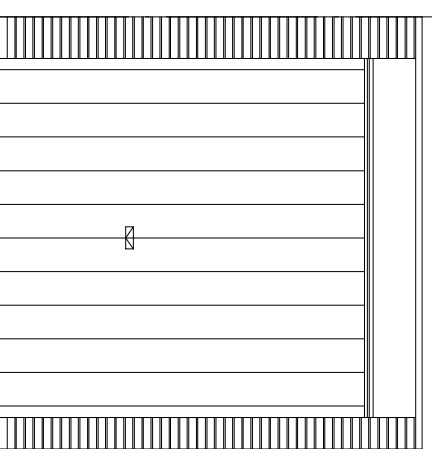

Westgevel

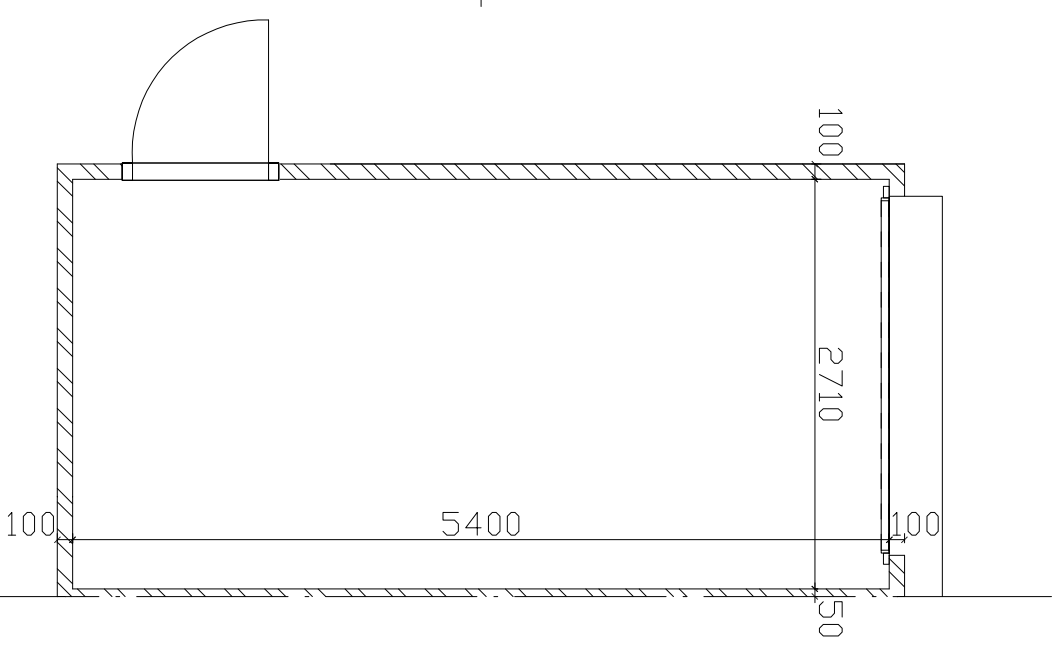

Plattegrond